




План 1 - го этажа

					Торгово - офисное здание г. Михайловск ул. Вокзальная, № 99/1			
Изм	Кол	№ докум	Подпись	Дата	Заказчик: Блажко С. В.	Стадия	Лист	Листов
архитектор		Окунов С. В.		20.09.14				
заказчик		Блажко С. В.		20.09.14	План 1 - го этажа	МУП «УАСТ Михайловская» свидетельство №0183-2011- 2623011131-02 от 18.01.2011		

ВСЕРОССИЙСКОЕ ОБЩЕСТВО ИНЖЕНЕРОВ
СТАВРОПОЛЬСКАЯ ГОРОДСКАЯ ОРГАНИЗАЦИЯ
ПРОЕКТ СОГЛАСОВАН
30.09.14
Подпись: *[Signature]* М. Мещеряков

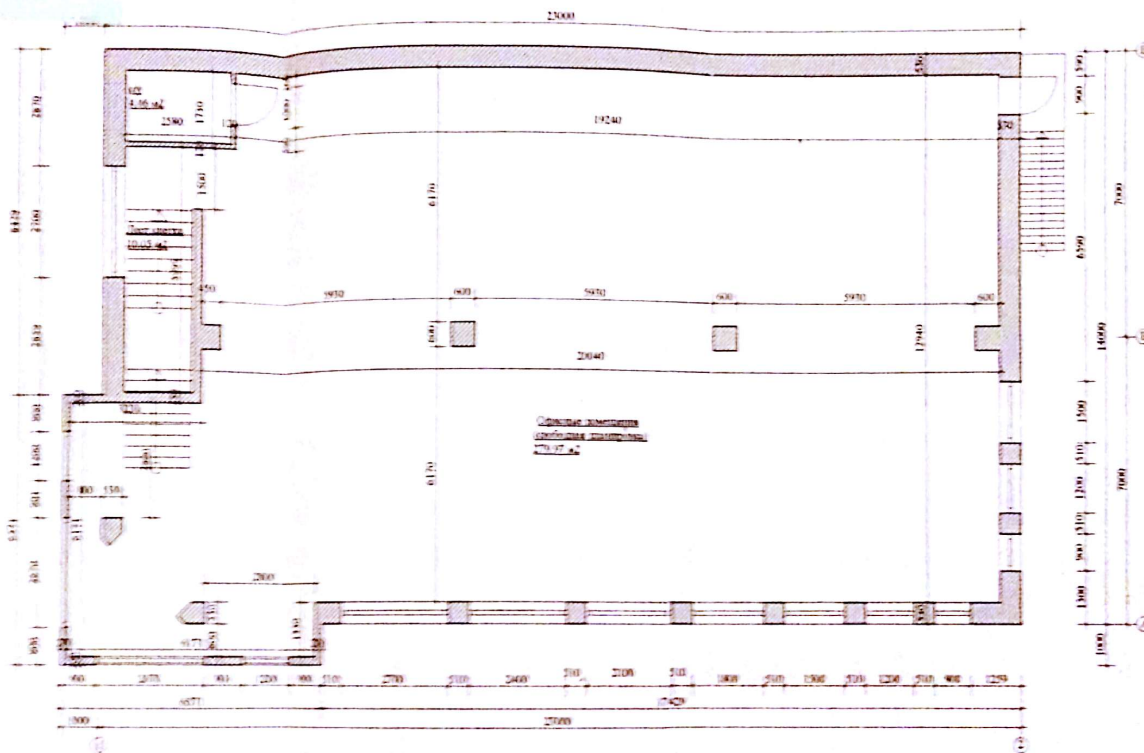

План 2 - 2й этаж

ГЭП:

Торговая площадь - 269.15 м²
Общая площадь - 572.27 м²
Площадь застройки - 319.33 м²
Строительный объем - 2359.75 м³

					Торгово - офисное здание г. Милославское ул. Восстания, № 94/1		
Изм.	Кол.	№ докум.	Подпись	Дата	Заказчик: Ермаков С. В.	Страница	Лист
						Листов	
исполнитель		Сергей С. В.	<i>[Signature]</i>	20.09.14	План 2 - 2й этаж	МДС 8/01/01 с изменениями инженерство №1003-2010- 262801006-02 от 08.10.2010	
заказчик		Ермаков С. В.	<i>[Signature]</i>	20.09.14			